


"L'OCTANT 2"


- Concarneau -

SEJOUR - CUISINE	21,93 m ²
CHAMBRE + PL	13,36 m ²
SALLE DE DOUCHE	6,54 m ²
ENTREE + PL	4,29 m ²
TOTAL	46,12 m²
TERRASSE	34,00 m ²

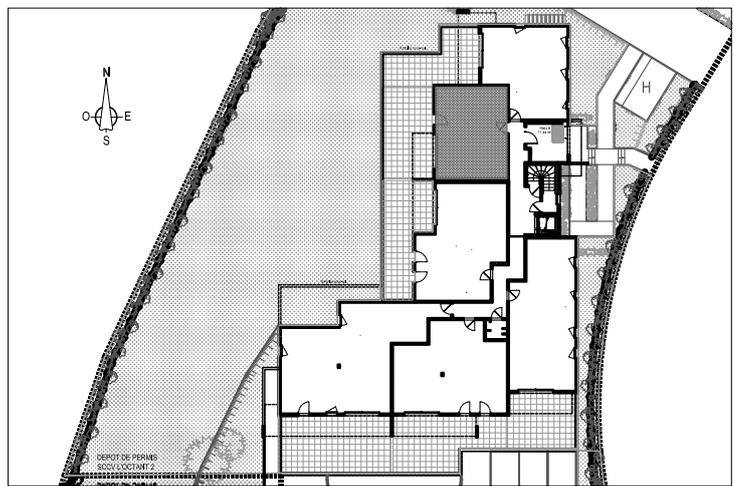

Situation du Logement

REZ-DE-CHAUSSEE - T2 n°05

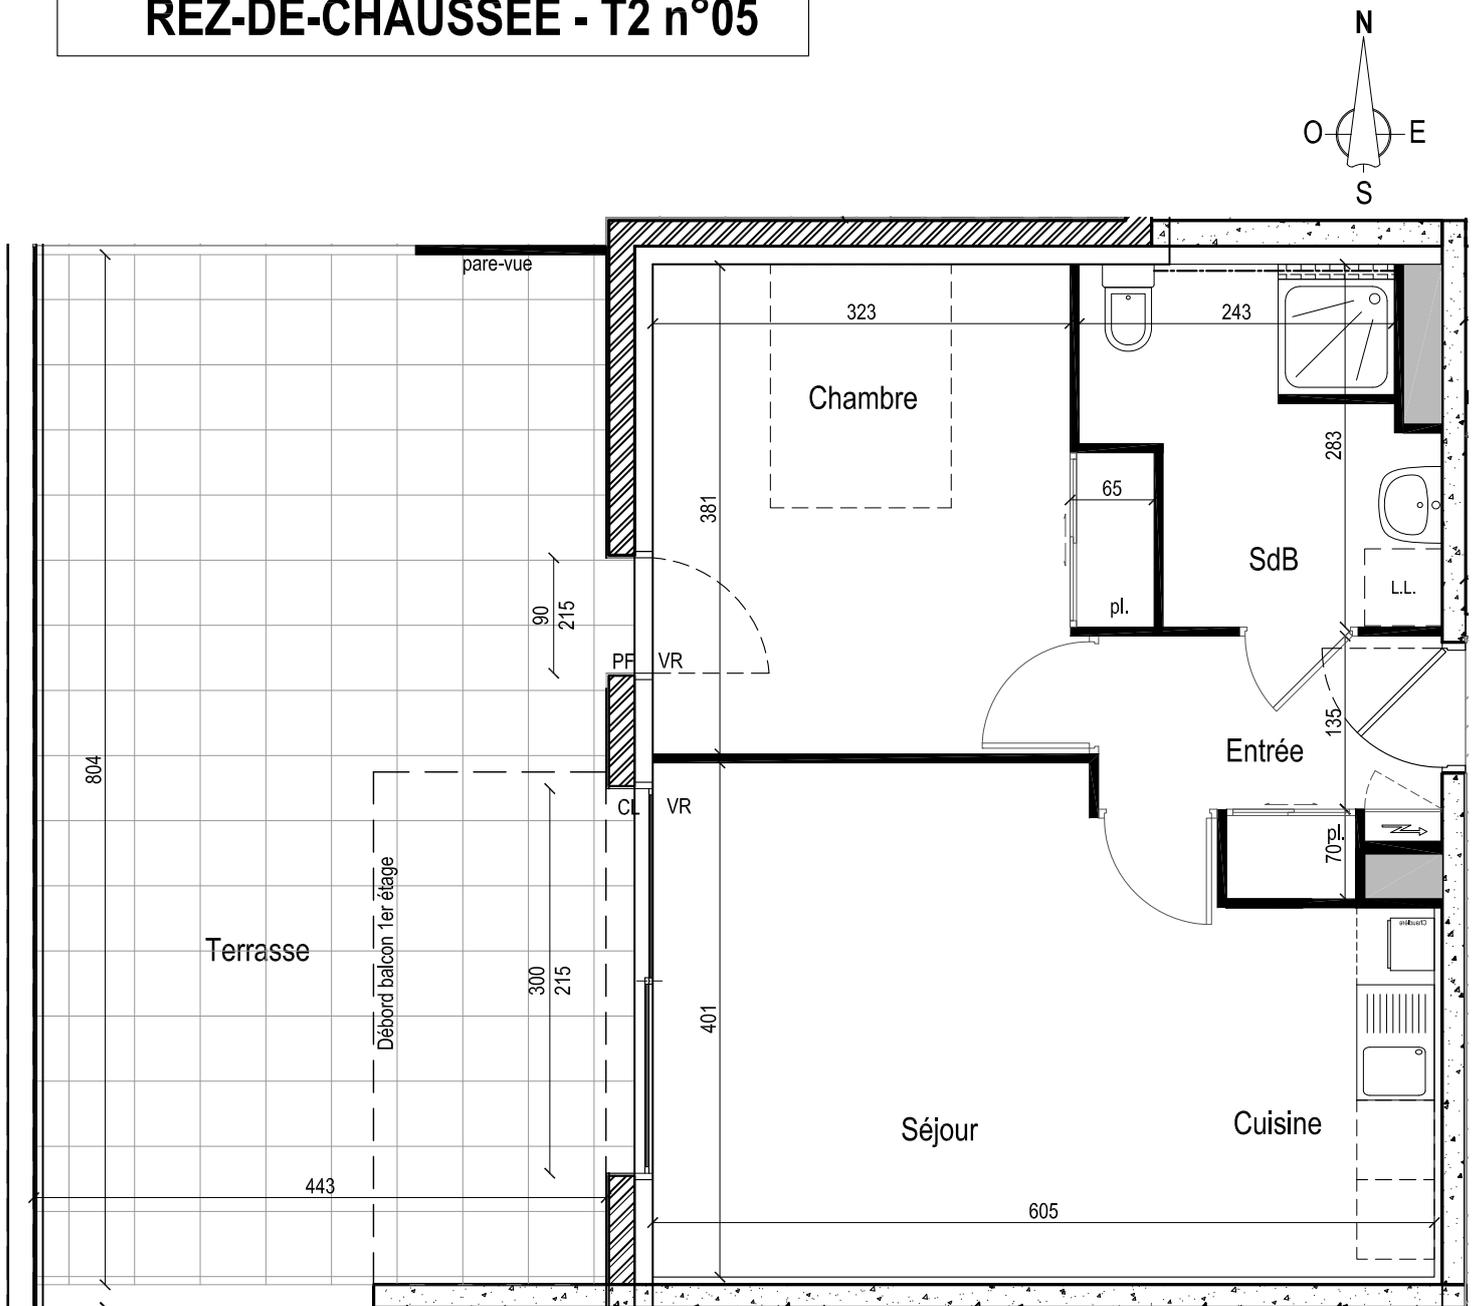

document établi le 04/10/2017

Dans les pièces humides, les indications telles que LL, LV, Frigo, etc. sont représentées pour définir un emplacement ; la fourniture de l'électroménager n'est pas prévue dans la prestation due.

Des modifications mineures, ou des aménagements de détails nécessaires pour des raisons techniques ou administratives, pourront être apportés aux plans.