


# "L'OCTANT 2"



## - Concarneau -

SEJOUR - CUISINE	26,29 m <sup>2</sup>
CHAMBRE	11,96 m <sup>2</sup>
SALLE DE DOUCHE	5,44 m <sup>2</sup>
ENTREE + PL	6,09 m <sup>2</sup>
<b>TOTAL</b>	<b>49,78 m<sup>2</sup></b>
TERRASSE	31,00 m <sup>2</sup>

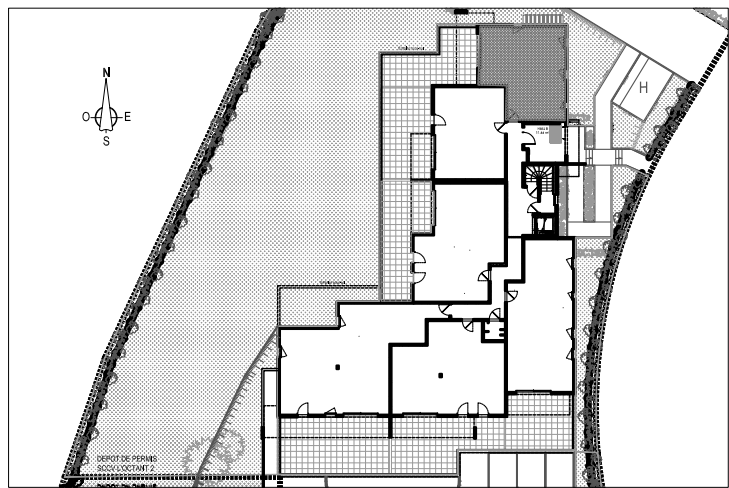

Situation du Logement

### REZ-DE-CHAUSSEE - T2 n°06

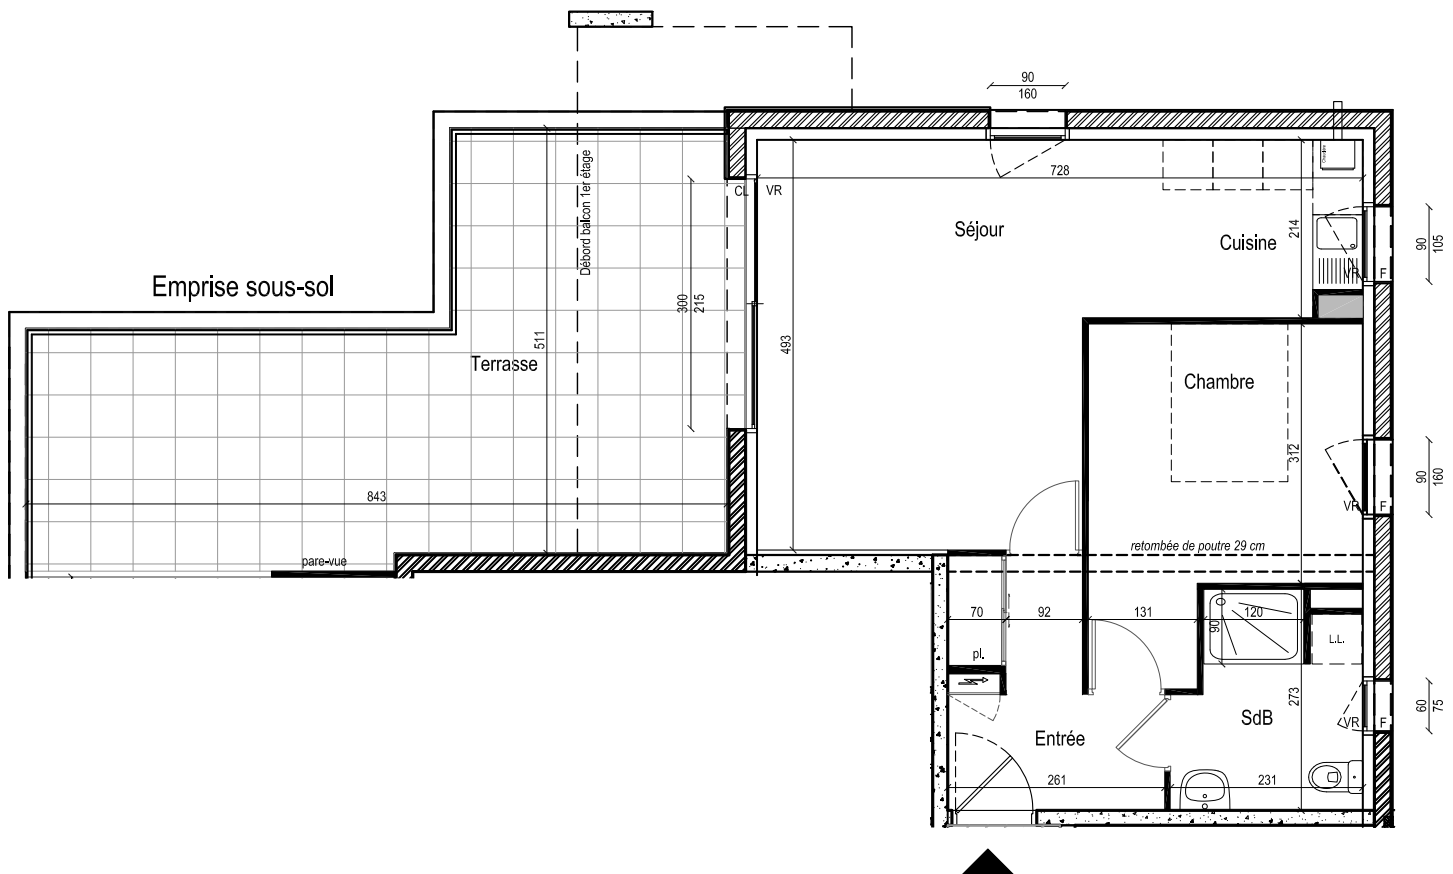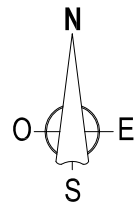

document établi le 04/10/2017

Dans les pièces humides, les indications telles que LL, LV, Frigo, etc. sont représentées pour définir un emplacement ; la fourniture de l'électroménager n'est pas prévue dans la prestation due.

Des modifications mineures, ou des aménagements de détails nécessaires pour des raisons techniques ou administratives, pourront être apportés aux plans.