


"L'OCTANT 2"



- Concarneau -

SEJOUR - CUISINE	26,47 m ²
CHAMBRE 1 + PL	12,81 m ²
CHAMBRE 2 + PL	10,32 m ²
SALLE DE BAINS	5,01 m ²
WC	1,87 m ²
CELLIER	2,14 m ²
ENTREE + PL	7,04 m ²
TOTAL	65,66 m²
BALCON	9,00 m ²

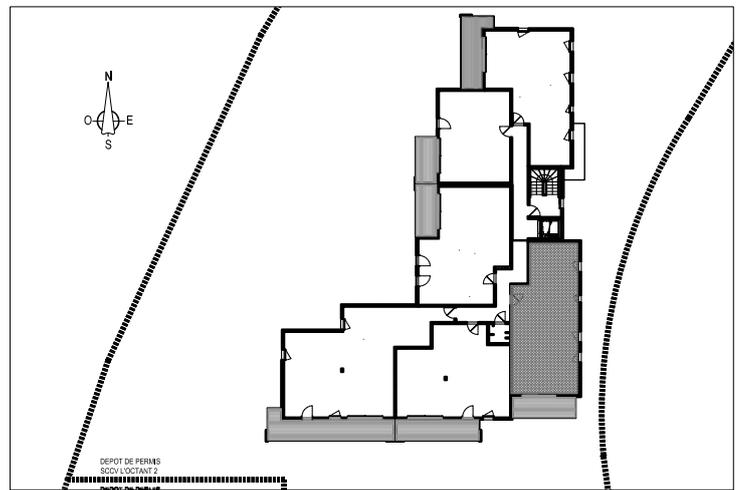

Situation du Logement

1er ETAGE - T3 n°11

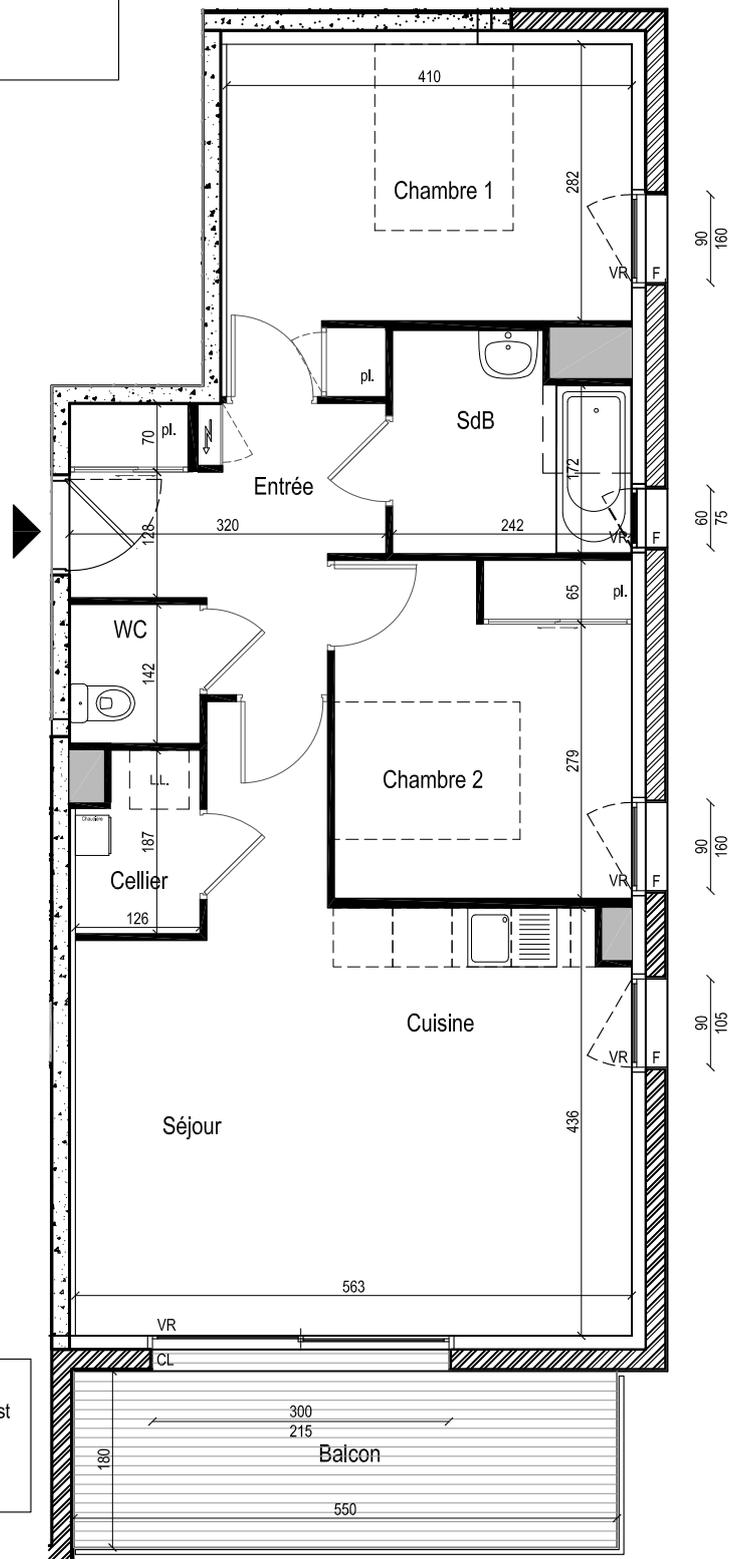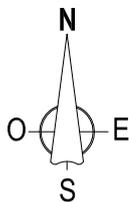

document établi le 04/10/2017

Dans les pièces humides, les indications telles que LL, LV, Frigo, etc. sont représentées pour définir un emplacement ; la fourniture de l'électroménager n'est pas prévue dans la prestation due.
Des modifications mineures, ou des aménagements de détails nécessaires pour des raisons techniques ou administratives, pourront être apportés aux plans.