


"L'OCTANT 2"


- Concarneau -

SEJOUR - CUISINE	31,33 m ²
CHAMBRE 1	11,93 m ²
CHAMBRE 2 + PL	10,98 m ²
CHAMBRE 3	9,41 m ²
SALLE DE BAINS	5,04 m ²
WC	1,89 m ²
CELLIER	2,64 m ²
DEGAGEMENT	3,70 m ²
ENTREE + PL	11,65 m ²
TOTAL	88,57 m²
BALCON	20,00 m ²

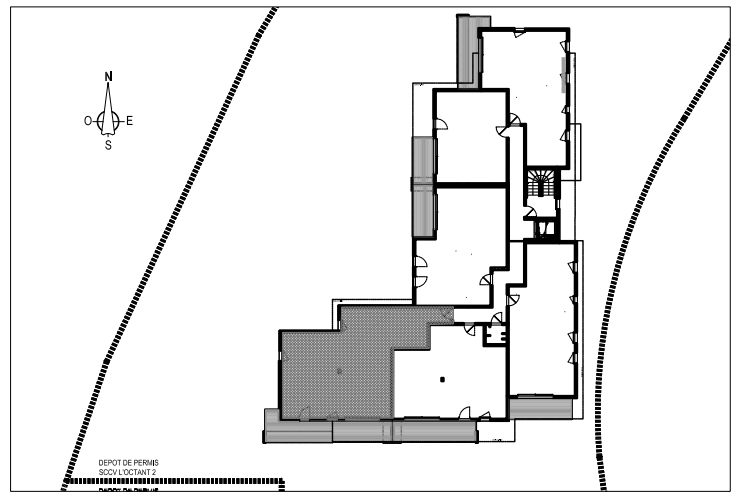

Situation du Logement

2e ETAGE - T4 n°23

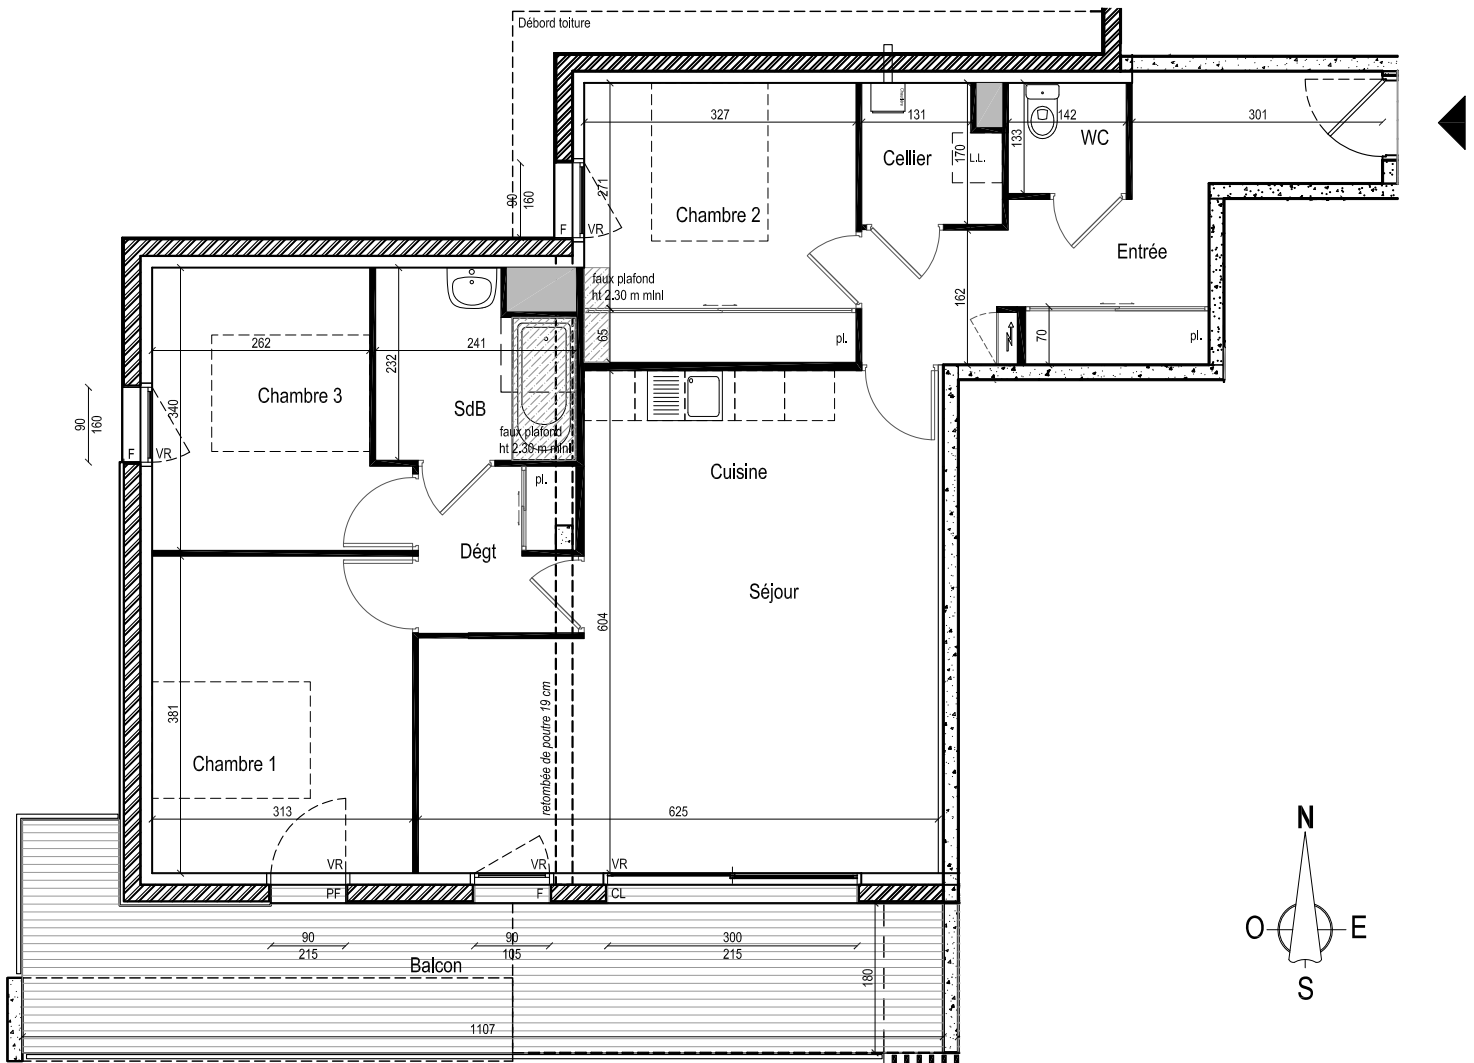

document établi le 05/10/2017

Dans les pièces humides, les indications telles que LL, LV, Frigo, etc. sont représentées pour définir un emplacement ; la fourniture de l'électroménager n'est pas prévue dans la prestation due.
Des modifications mineures, ou des aménagements de détails nécessaires pour des raisons techniques ou administratives, pourront être apportés aux plans.