


"L'OCTANT 2"


- Concarneau -

SEJOUR - CUISINE	26,29 m ²
CHAMBRE 1	11,74 m ²
CHAMBRE 2 + PL	10,29 m ²
SALLE DE DOUCHE	5,21 m ²
WC	1,87 m ²
ENTREE + PL	6,24 m ²
TOTAL	61,64 m²
BALCON	12,00 m ²

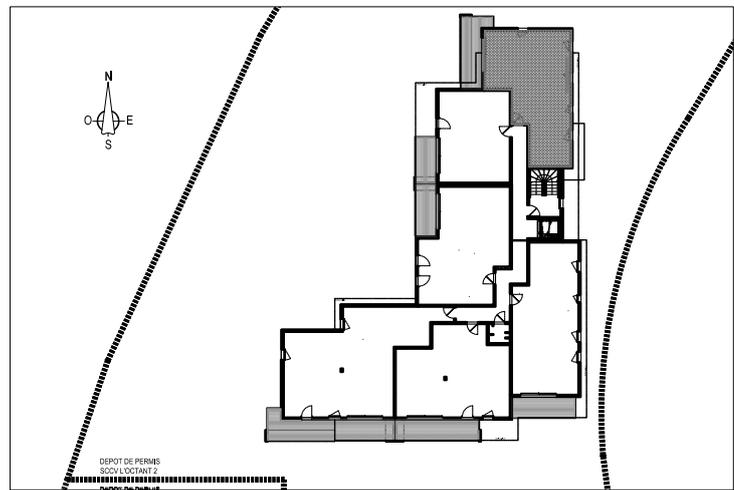

Situation du Logement

2e ETAGE - T3 n°26

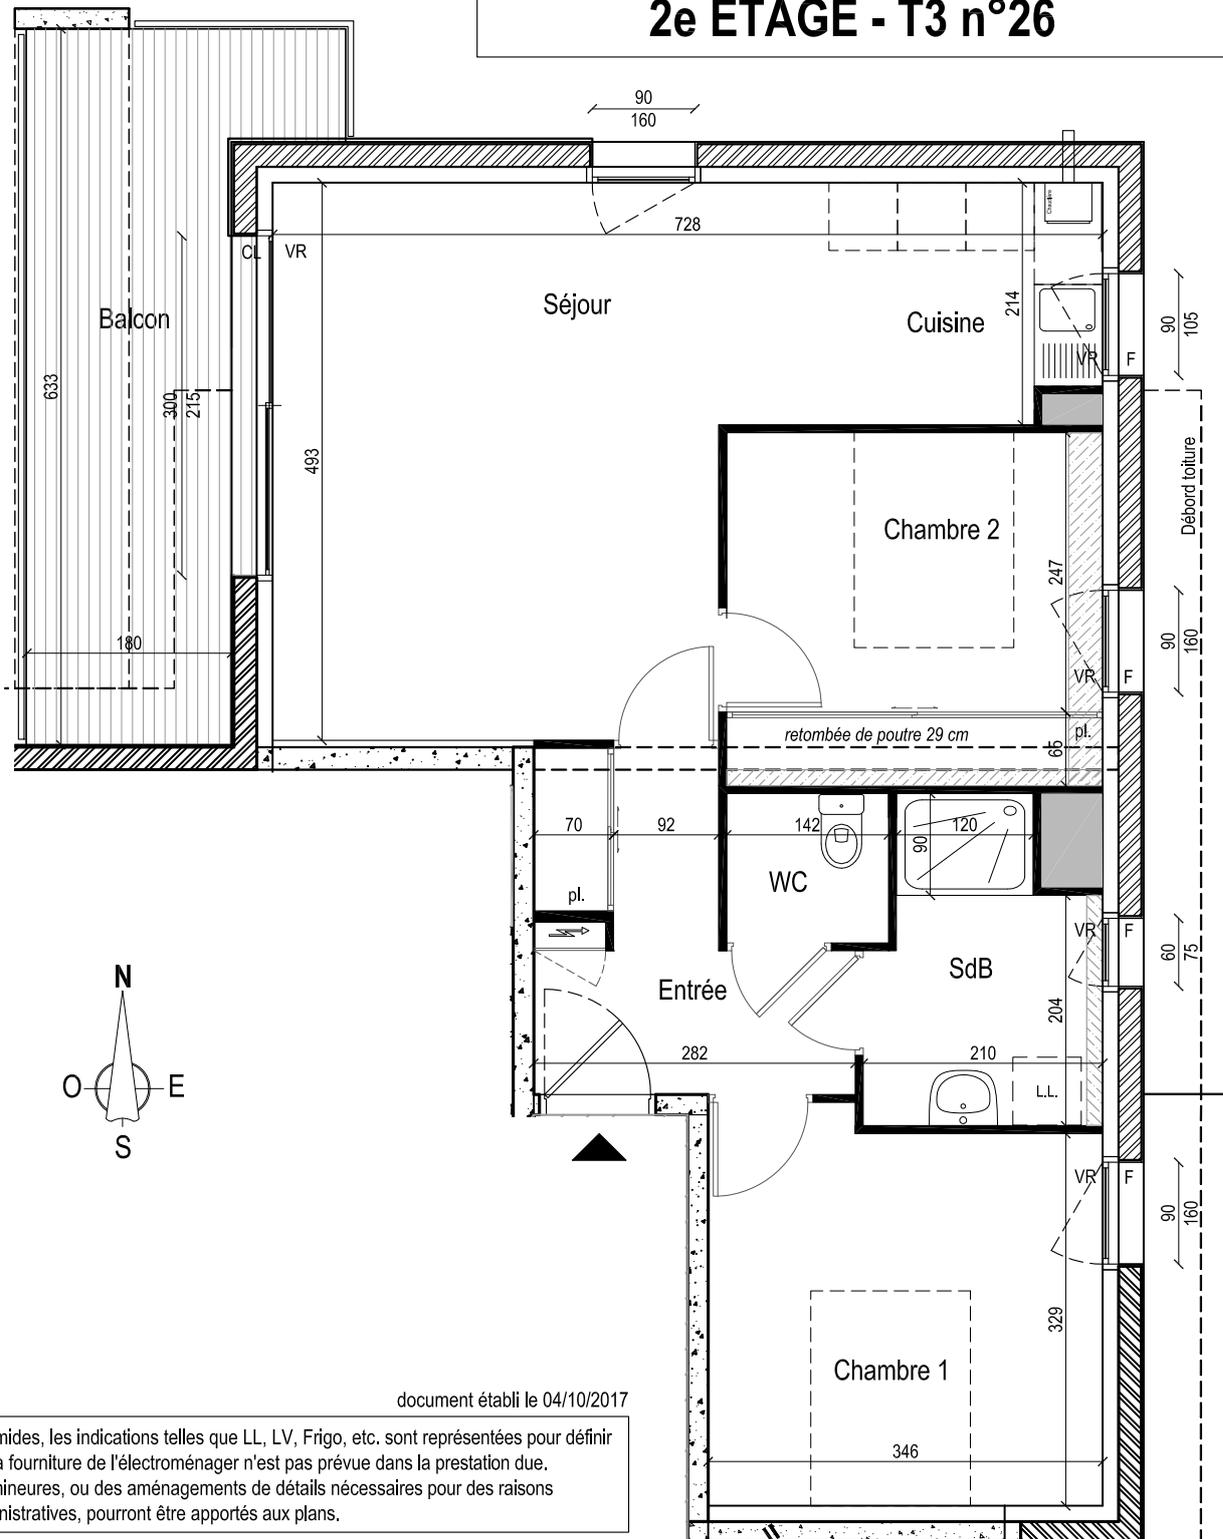

document établi le 04/10/2017

Dans les pièces humides, les indications telles que LL, LV, Frigo, etc. sont représentées pour définir un emplacement ; la fourniture de l'électroménager n'est pas prévue dans la prestation due. Des modifications mineures, ou des aménagements de détails nécessaires pour des raisons techniques ou administratives, pourront être apportés aux plans.