


"L'OCTANT 2"



- Concarneau -

	S. Habitable	S. Utiles
SEJOUR - CUISINE	23,20 m ²	28,87 m ²
CHAMBRE + PL	11,67 m ²	12,41 m ²
SALLE DE DOUCHE	6,91 m ²	8,60 m ²
WC	1,87 m ²	1,87 m ²
ENTREE + PL	5,76 m ²	5,76 m ²
TOTAL	49,41 m²	57,51 m²
BALCON	5,00 m ²	

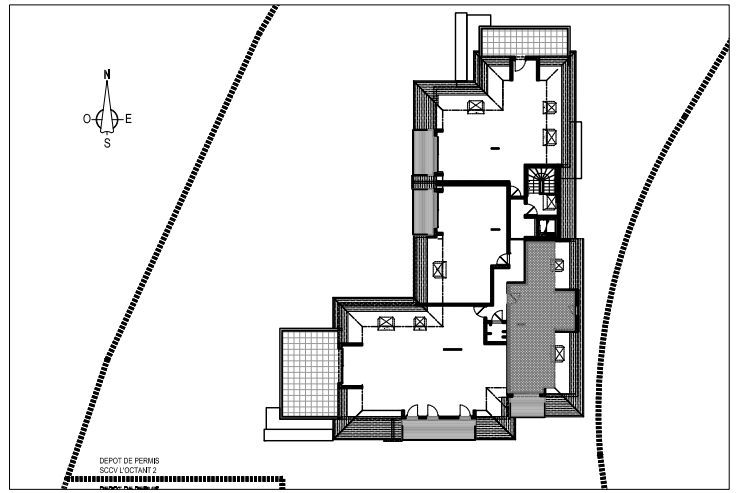

Situation du Logement

COMBLES - T2 n°31

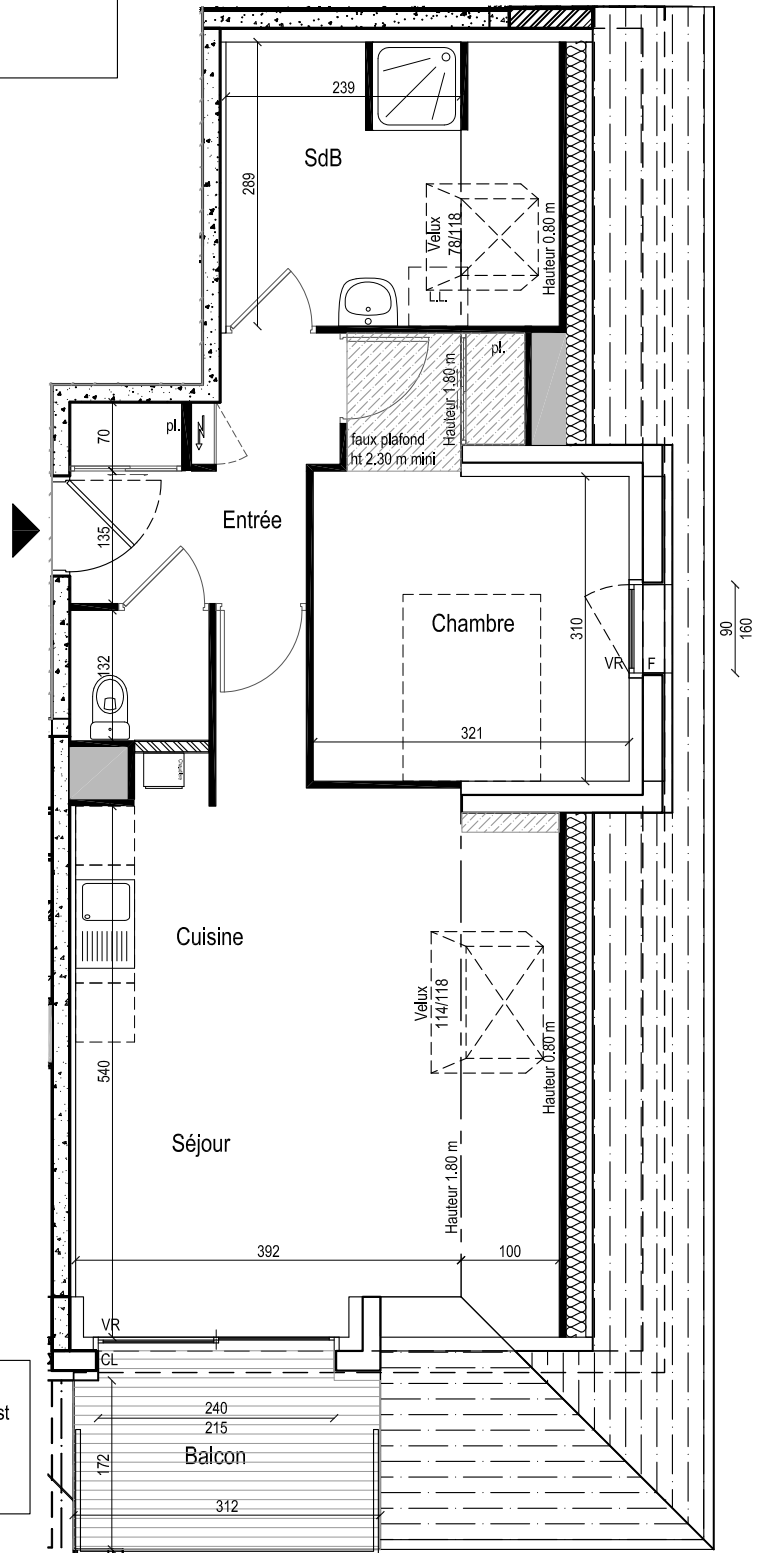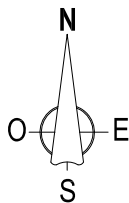

document établi le 05/10/2017

Dans les pièces humides, les indications telles que LL, LV, Frigo, etc. sont représentées pour définir un emplacement ; la fourniture de l'électroménager n'est pas prévue dans la prestation due.
Des modifications mineures, ou des aménagements de détails nécessaires pour des raisons techniques ou administratives, pourront être apportés aux plans.