


"LE BEAUPRE"


- Concarneau -

| | |
|------------------|----------------------------|
| SEJOUR - CUISINE | 34,82 m ² |
| CHAMBRE 1 | 12,50 m ² |
| CHAMBRE 2 + PL | 11,45 m ² |
| CHAMBRE 3 | 9,95 m ² |
| SALLE DE BAINS | 5,66 m ² |
| WC | 2,07 m ² |
| CELLIER | 2,66 m ² |
| ENTREE + PL | 9,37 m ² |
| TOTAL | 88,48 m² |
| BALCON | 14,00 m ² |

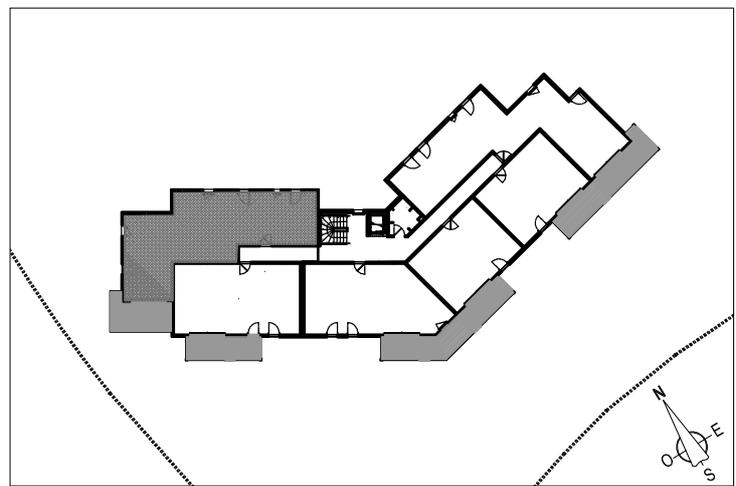

Situation du Logement

1er ETAGE - T4 n°17

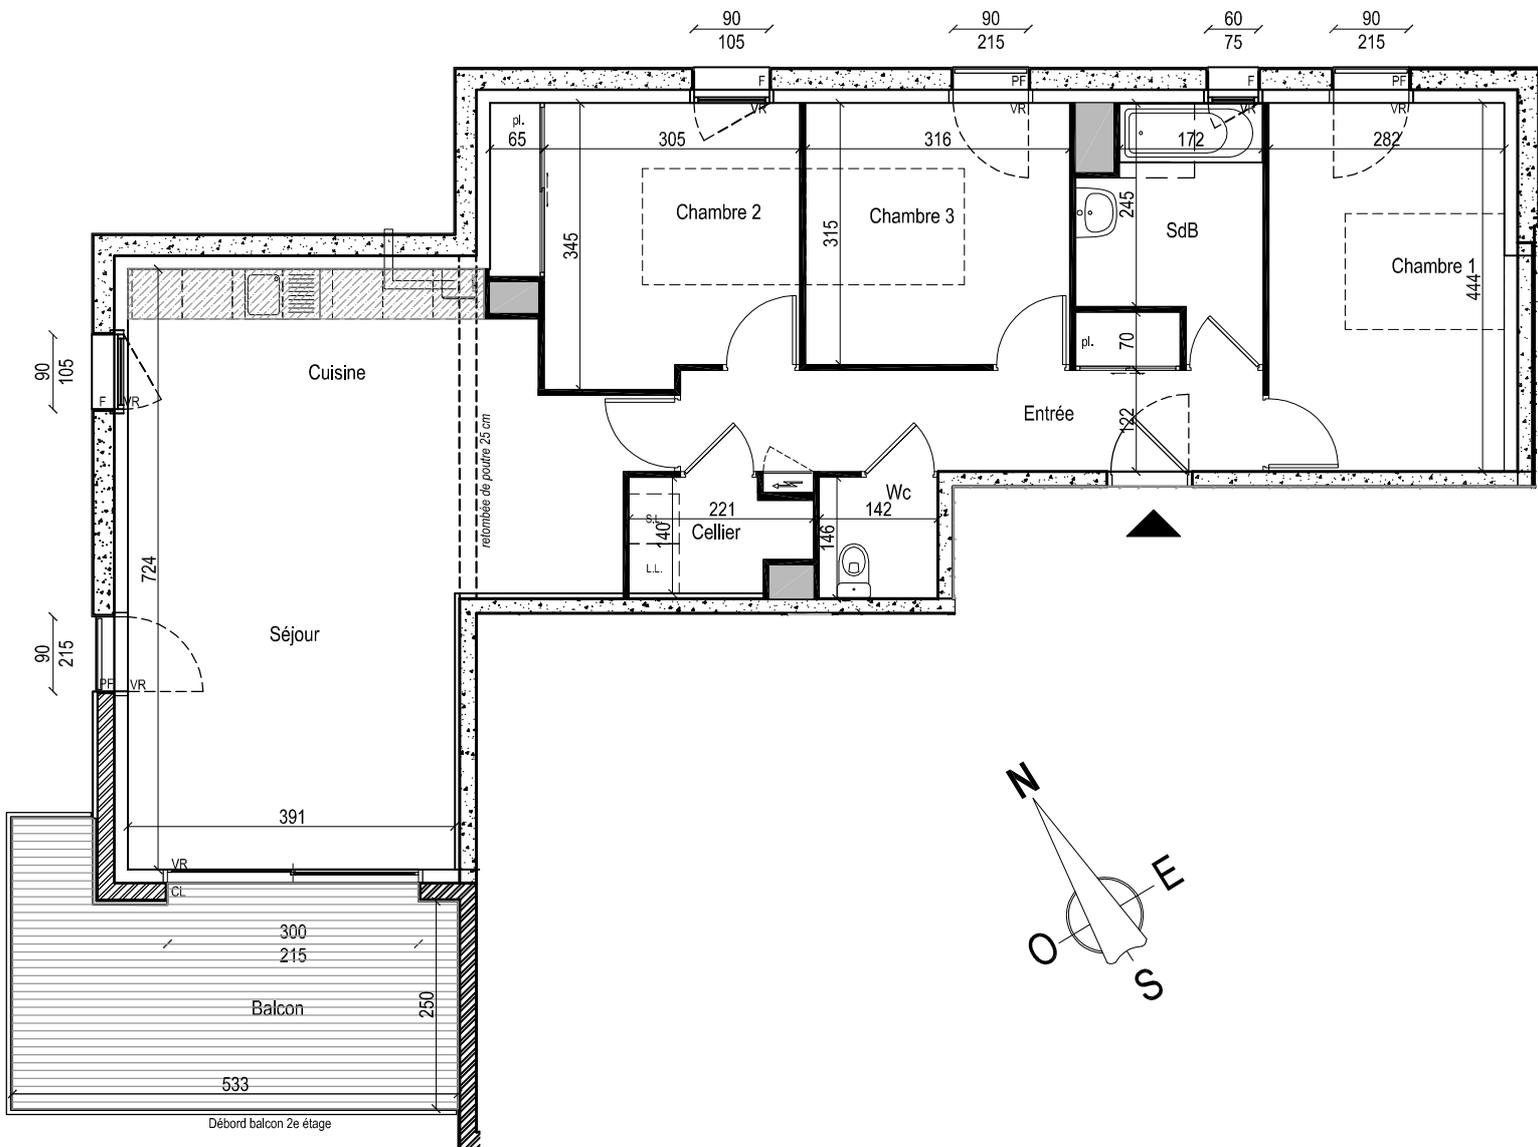

document établi le 15/11/2018 - Modifié le 20/11/2018

Dans les pièces humides, les indications telles que LL, LV, Frigo, etc. sont représentées pour définir un emplacement ; la fourniture de l'électroménager n'est pas prévue dans la prestation due.
Des modifications mineures, ou des aménagements de détails nécessaires pour des raisons techniques ou administratives, pourront être apportés aux plans.