


"LE BEAUPRE"


- Concarneau -

SEJOUR - CUISINE	38,28 m ²
CHAMBRE 1	14,41 m ²
CHAMBRE 2 + PL	10,03 m ²
CHAMBRE 3	9,01 m ²
SALLE DE BAINS	5,67 m ²
WC	1,87 m ²
CELLIER	2,51 m ²
ENTREE + PL	9,95 m ²
TOTAL	91,73 m²
BALCON	12,00 m ²

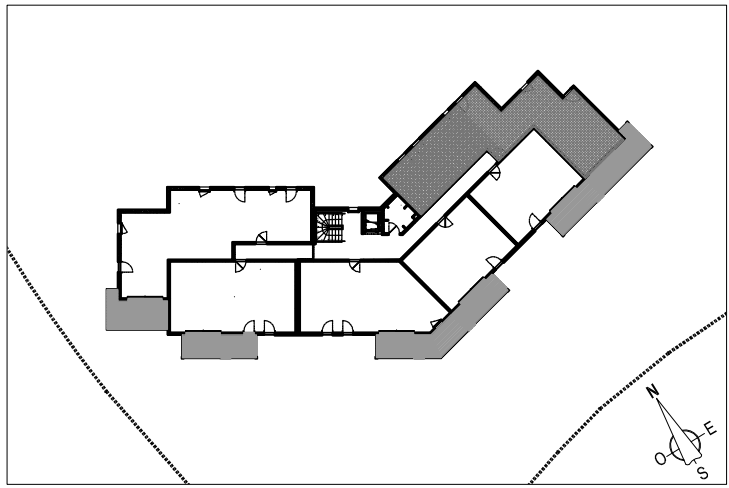

Situation du Logement

2e ETAGE - T4 n°21

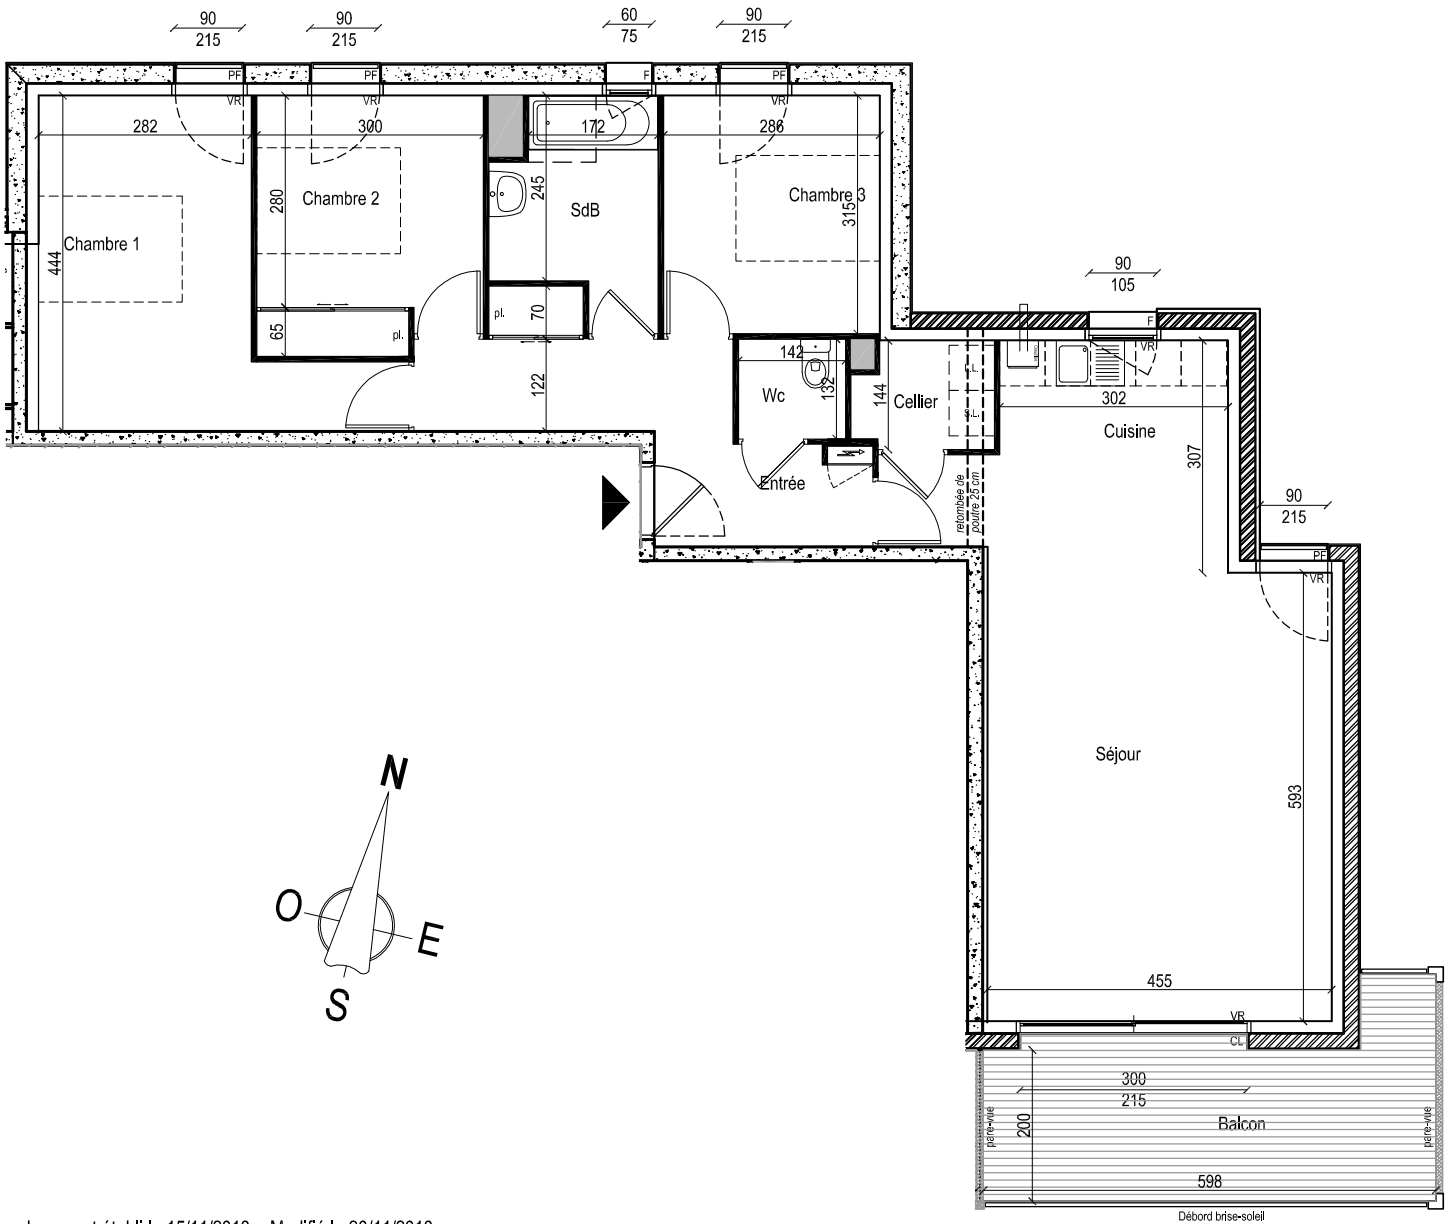

document établi le 15/11/2018 - Modifié le 20/11/2018

Dans les pièces humides, les indications telles que LL, LV, Frigo, etc. sont représentées pour définir un emplacement ; la fourniture de l'électroménager n'est pas prévue dans la prestation due.
 Des modifications mineures, ou des aménagements de détails nécessaires pour des raisons techniques ou administratives, pourront être apportés aux plans.