


"LE BEAUPRE"


- Concarneau -

SEJOUR - CUISINE	34,82 m ²
CHAMBRE 1	12,50 m ²
CHAMBRE 2 + PL	11,45 m ²
CHAMBRE 3	9,95 m ²
SALLE DE BAINS	5,66 m ²
WC	2,07 m ²
CELLIER	2,66 m ²
ENTREE + PL	9,37 m ²
TOTAL	88,48 m²
BALCON	14,00 m ²

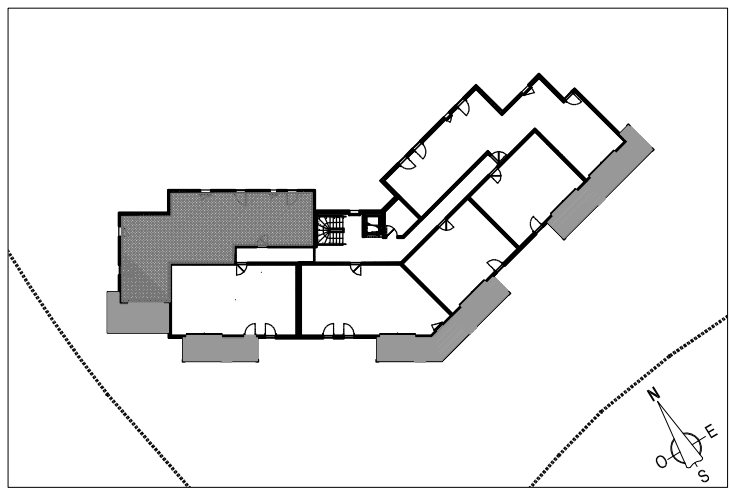

Situation du Logement

2e ETAGE - T4 n°26

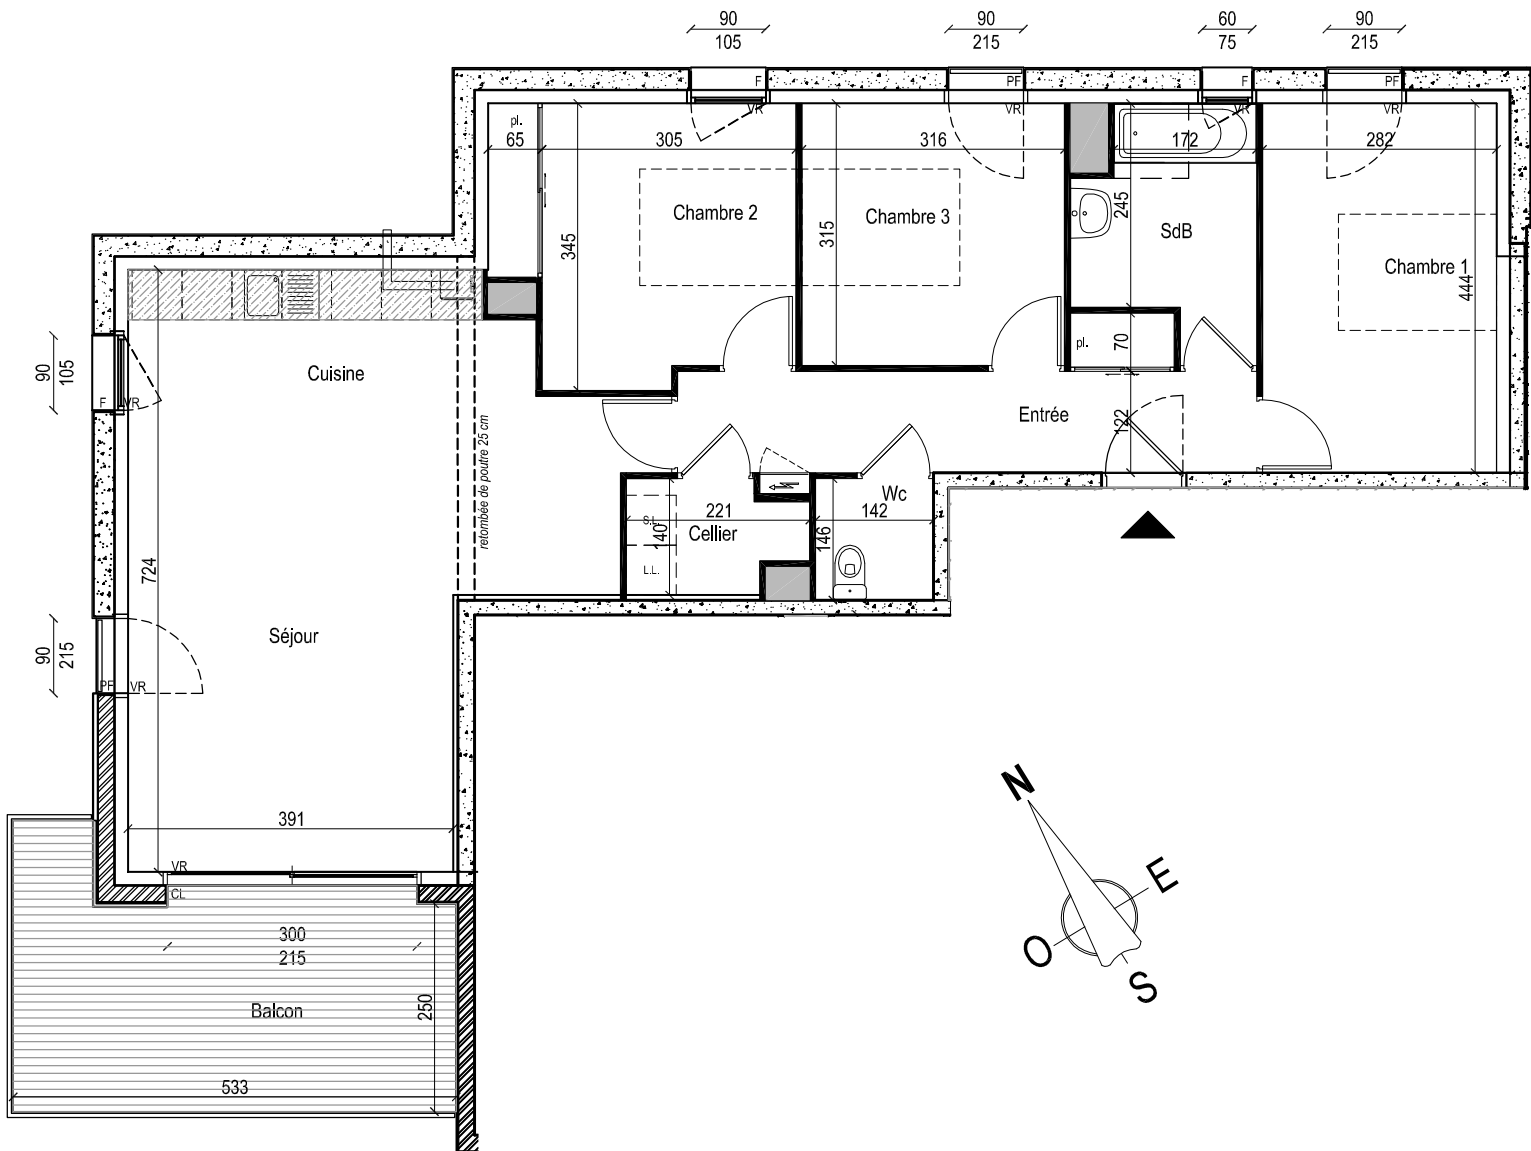

document établi le 15/11/2018

Dans les pièces humides, les indications telles que LL, LV, Frigo, etc. sont représentées pour définir un emplacement ; la fourniture de l'électroménager n'est pas prévue dans la prestation due.
Des modifications mineures, ou des aménagements de détails nécessaires pour des raisons techniques ou administratives, pourront être apportés aux plans.